


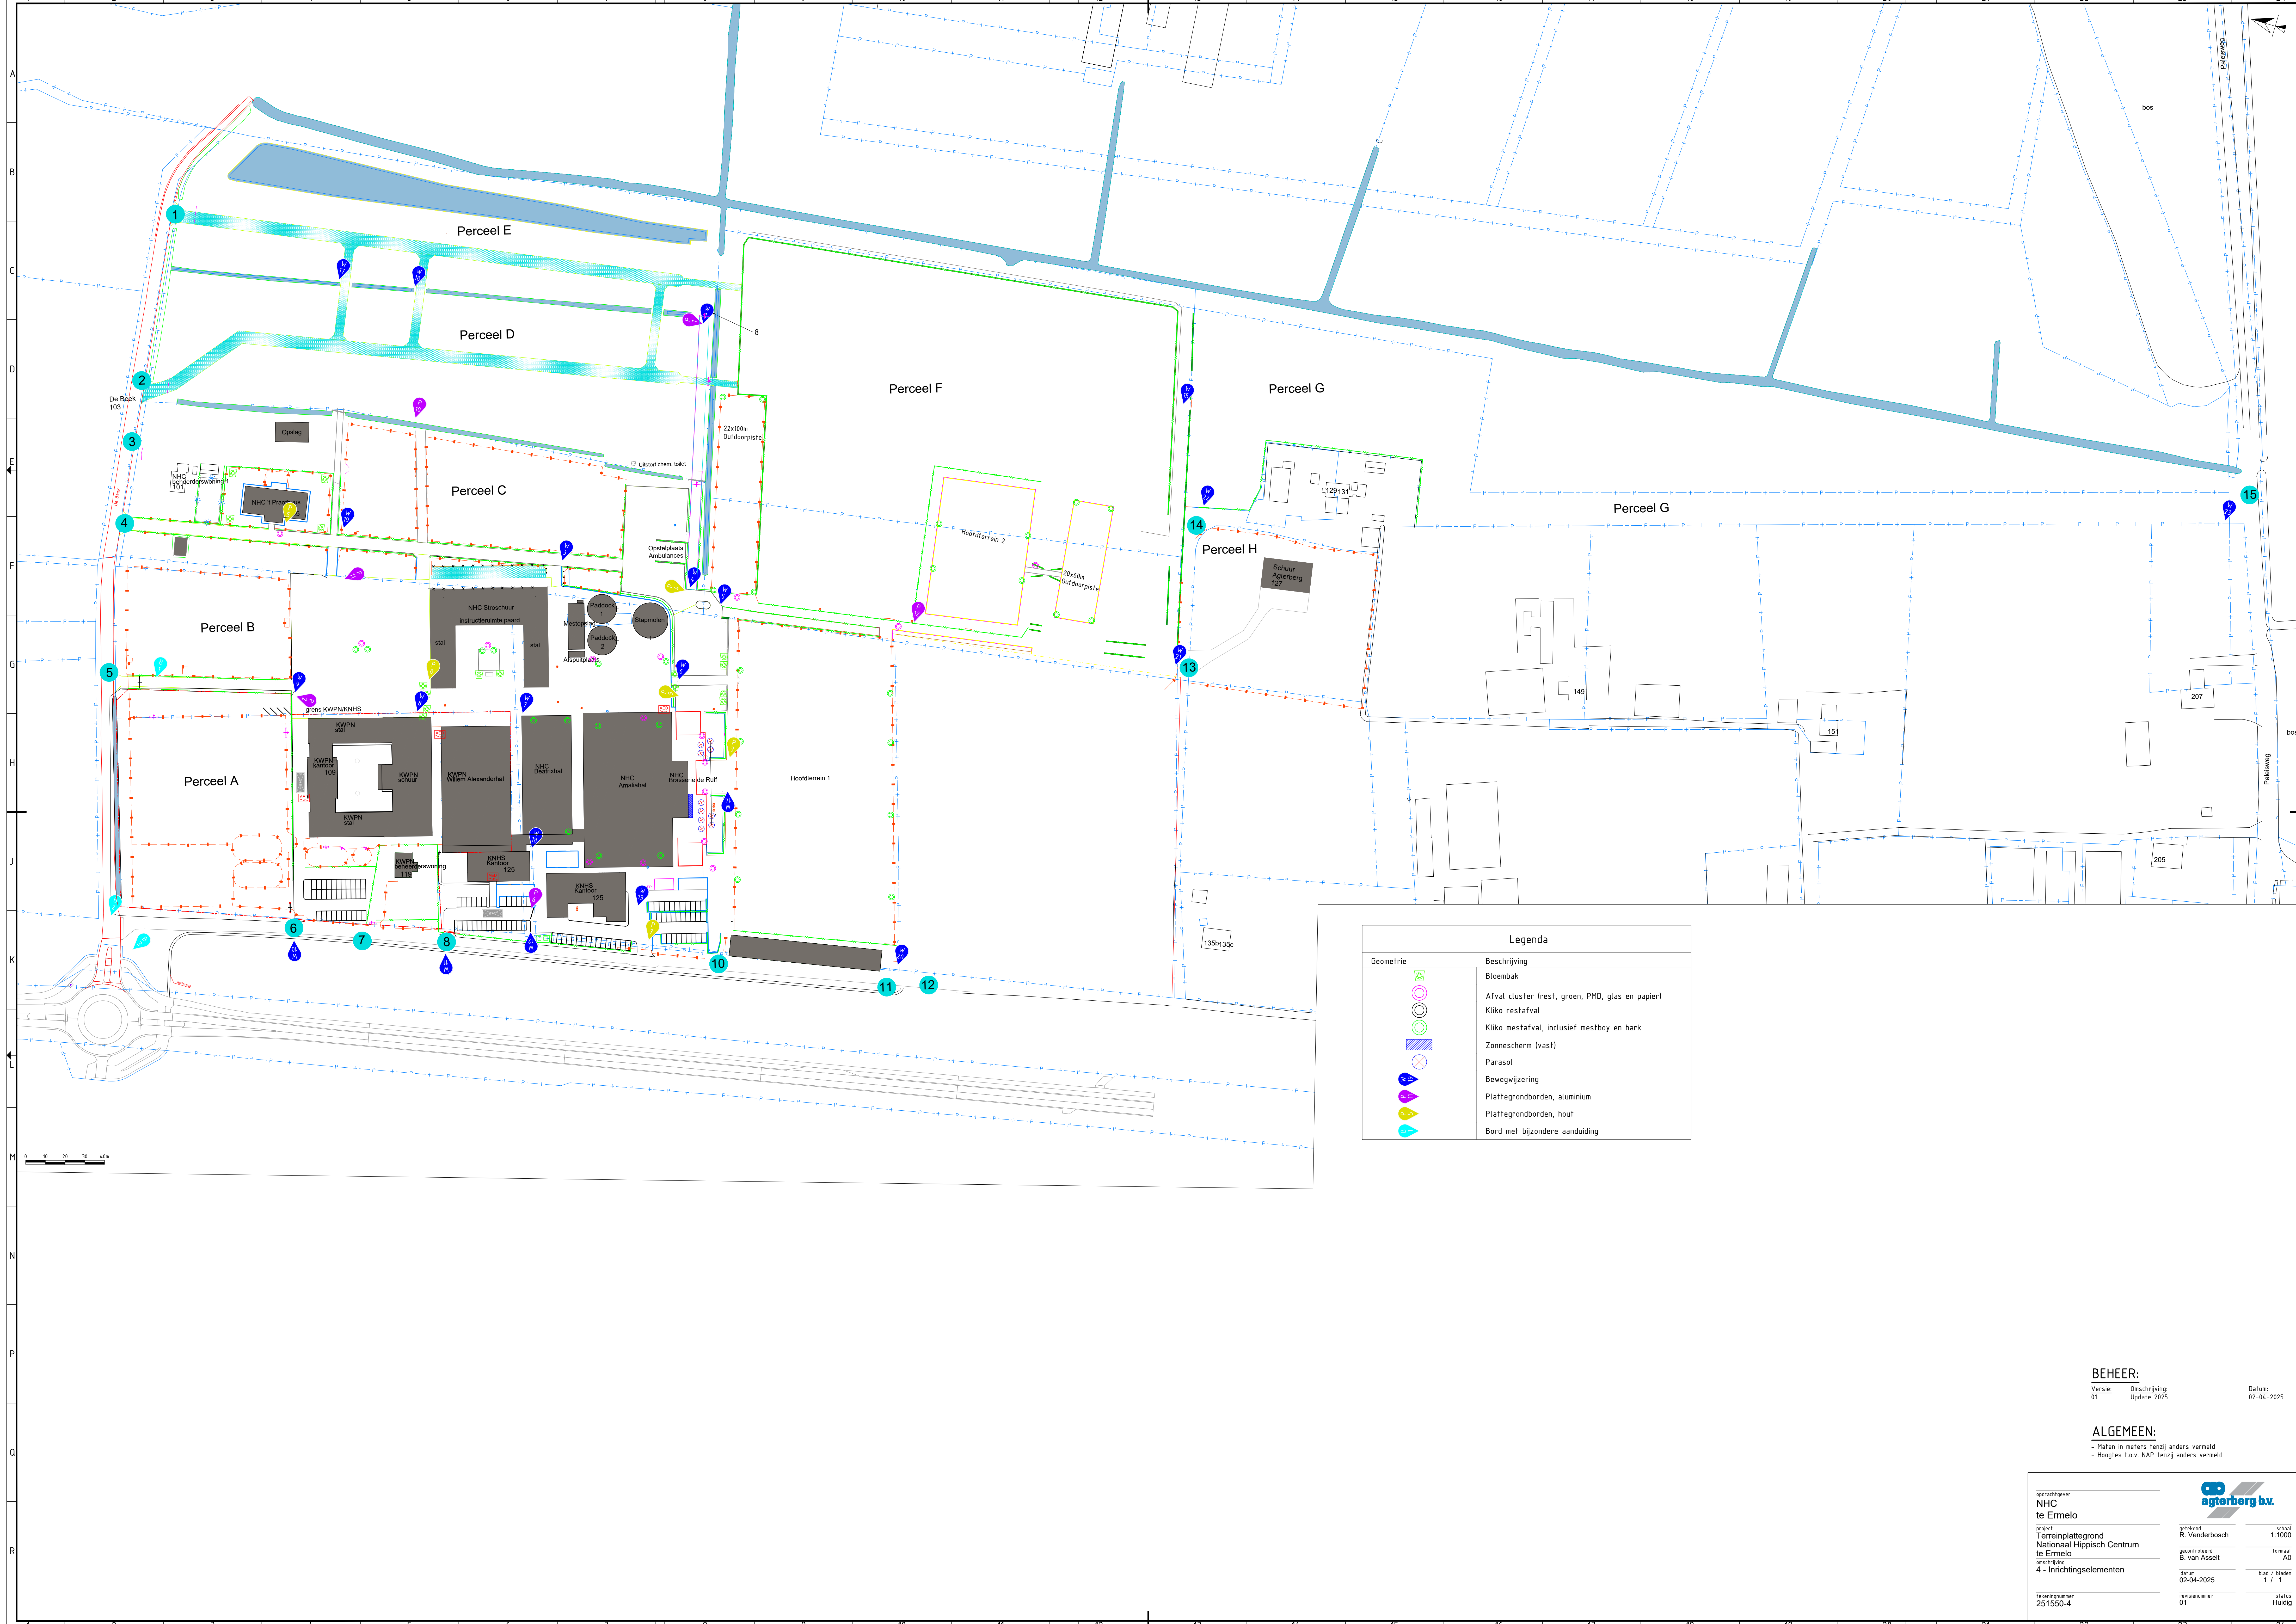

Legenda	
Geometrie	Beschrijving
	Bloembak
	Afval cluster (rest, groen, PMD, glas en papier)
	Kliko restafval
	Kliko mestafval, inclusief mestboy en hark
	Zonnescherm (vast)
	Parasol
	Bewegwijzering
	Plattegrondborden, aluminium
	Plattegrondborden, hout
	Bord met bijzondere aanduiding

BEHEER:
Versie: 01
Omschrijving: Update 2025
Datum: 02-04-2025

ALGEMEEN:
- Maten in meters tenzij anders vermeld
- Hoogtes t.o.v. NAP tenzij anders vermeld

opdrachtgever
**NHC
te Ermelo**

opdracht
Terreinplattegrond
Nationaal Hippisch Centrum
te Ermelo

aanvraag
4 - Inrichtingselementen

tekeningsnummer
251550-4

getekend
R. Venderbosch

gecontroleerd
B. van Asselt

datum
02-04-2025

revisienummer
01

schaal
1:1000

formaat
A0

blad / bladen
1 / 1

status
Huidig