


Hoofdterrein 1 met sproeier

Oefenprotocol

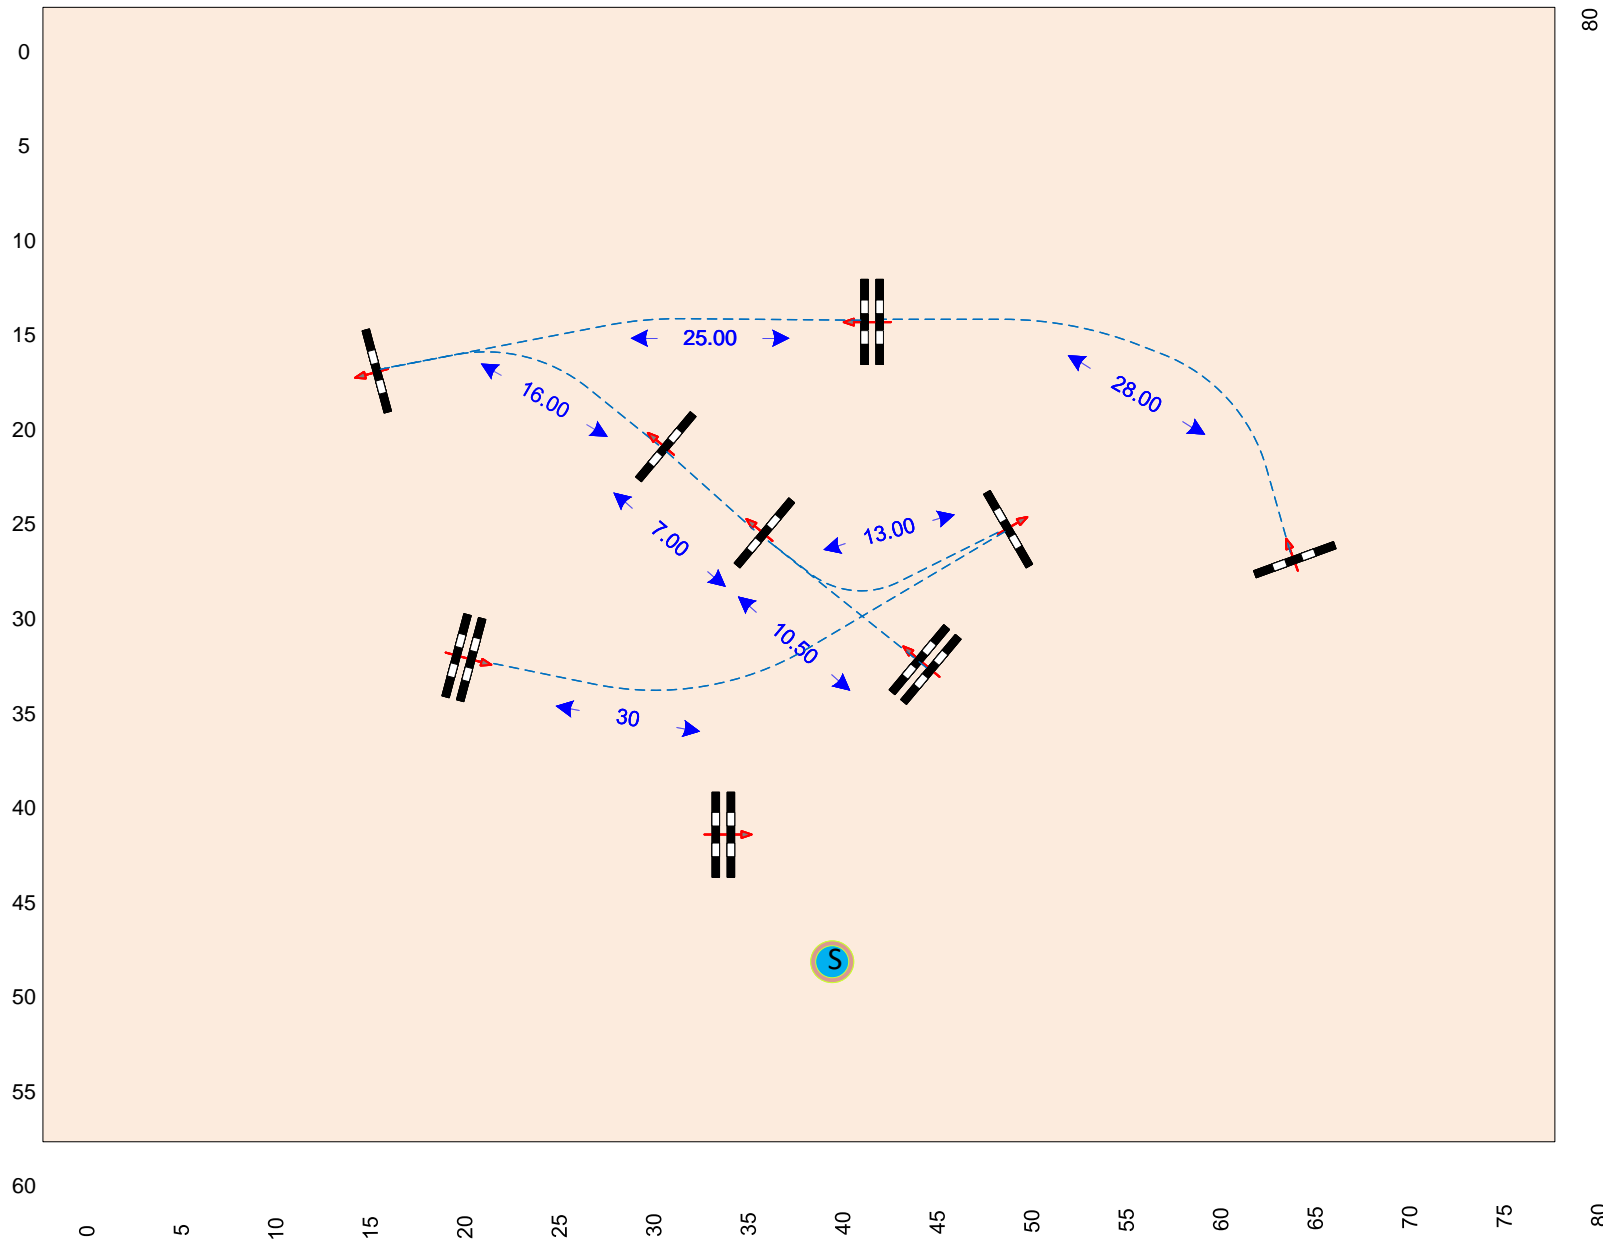

Hoofdgebouw