




Mennen

Hoofdterrein

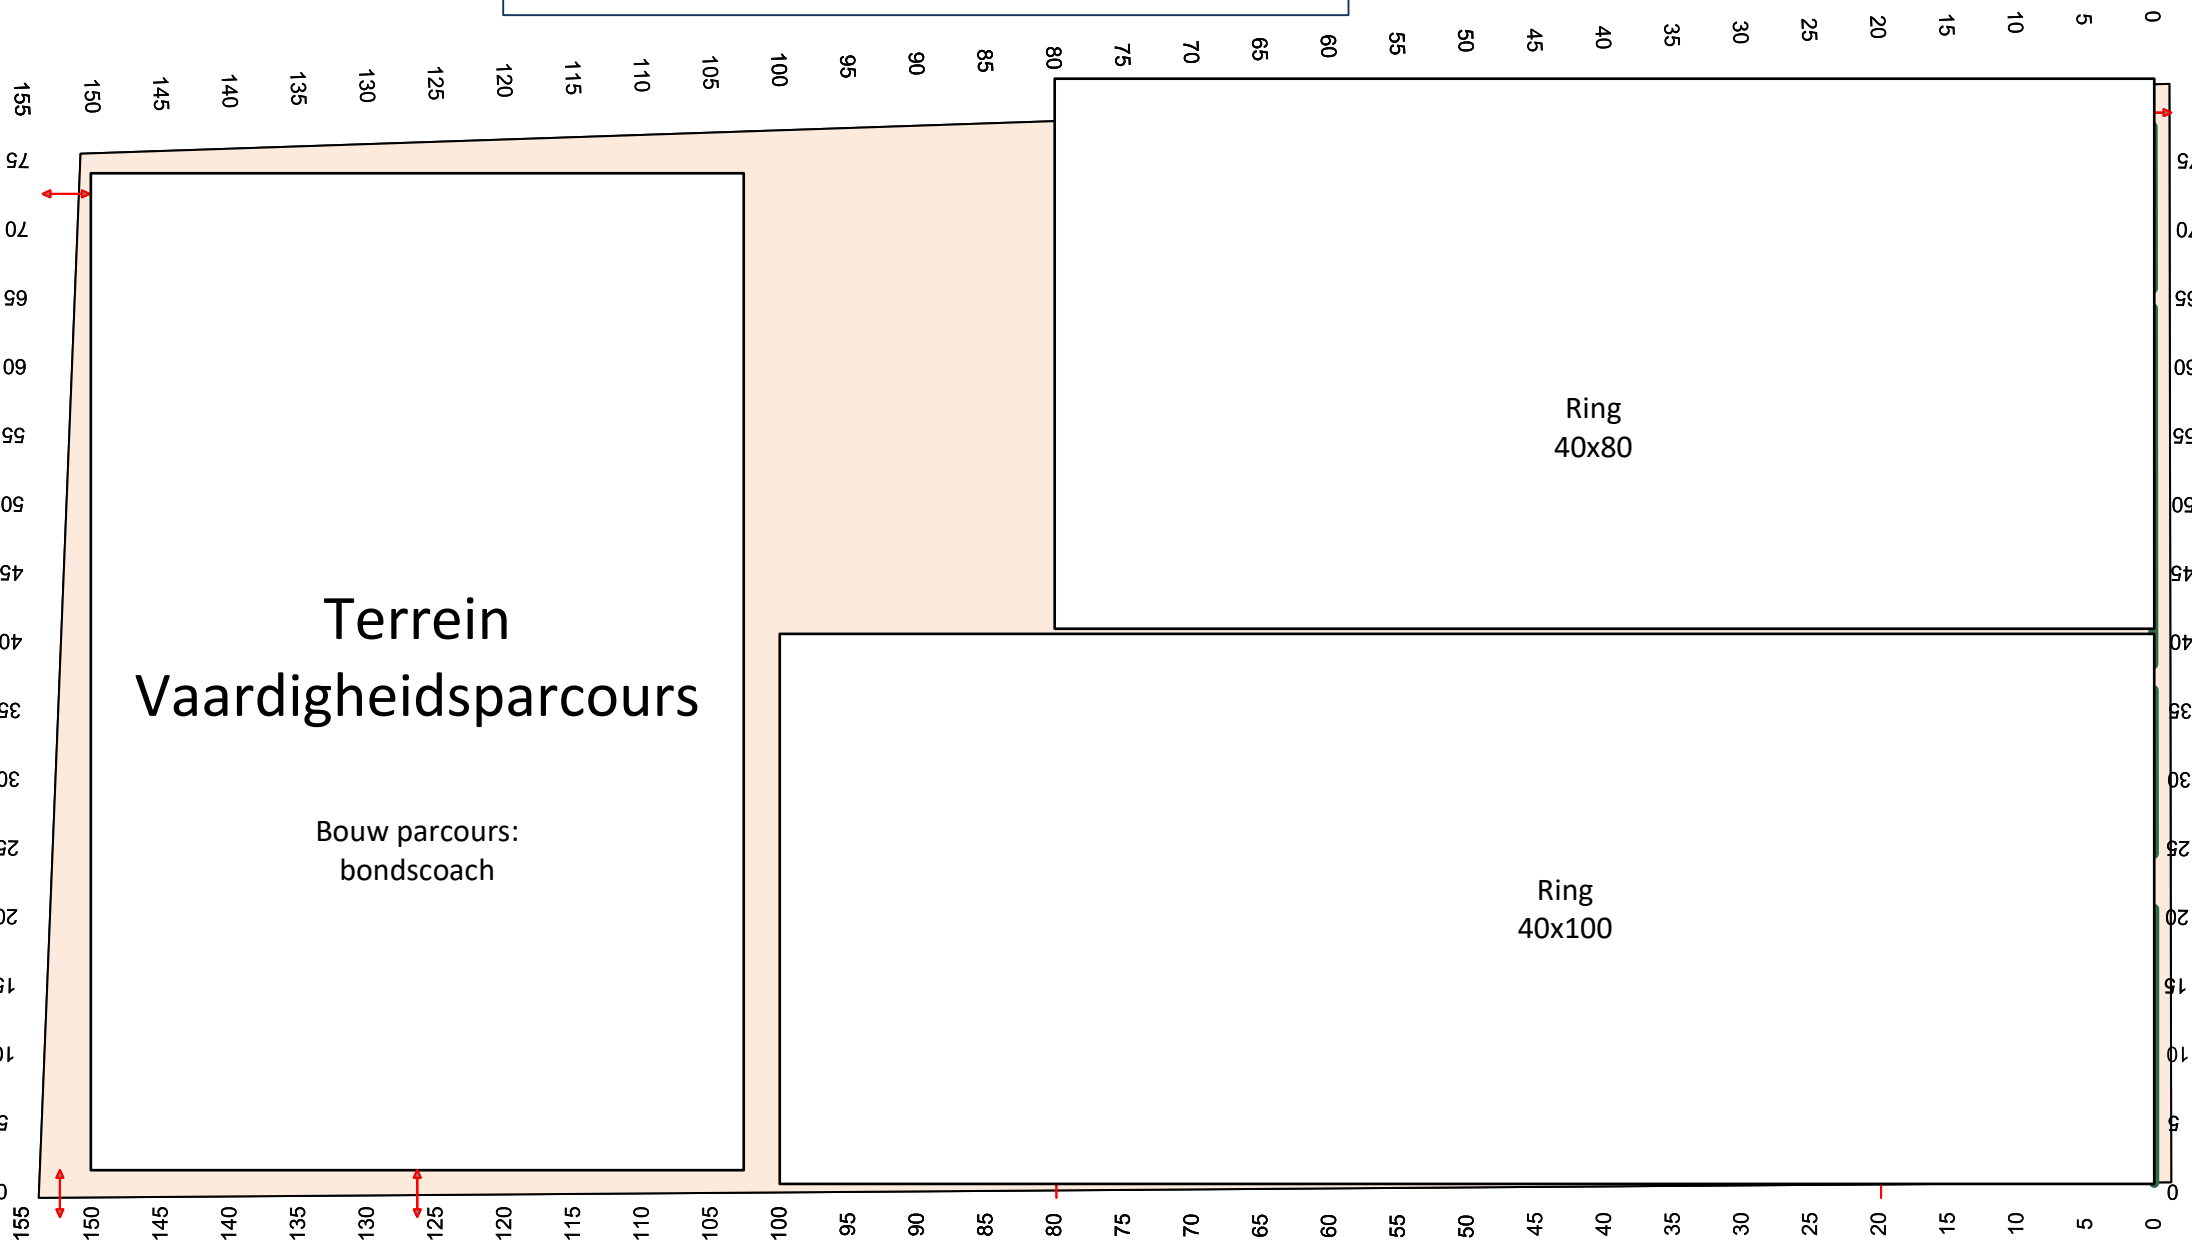

Terrein
Vaardigheidsparcours

Bouw parcours:
bondscoach

Ring
40x80

Ring
40x100

