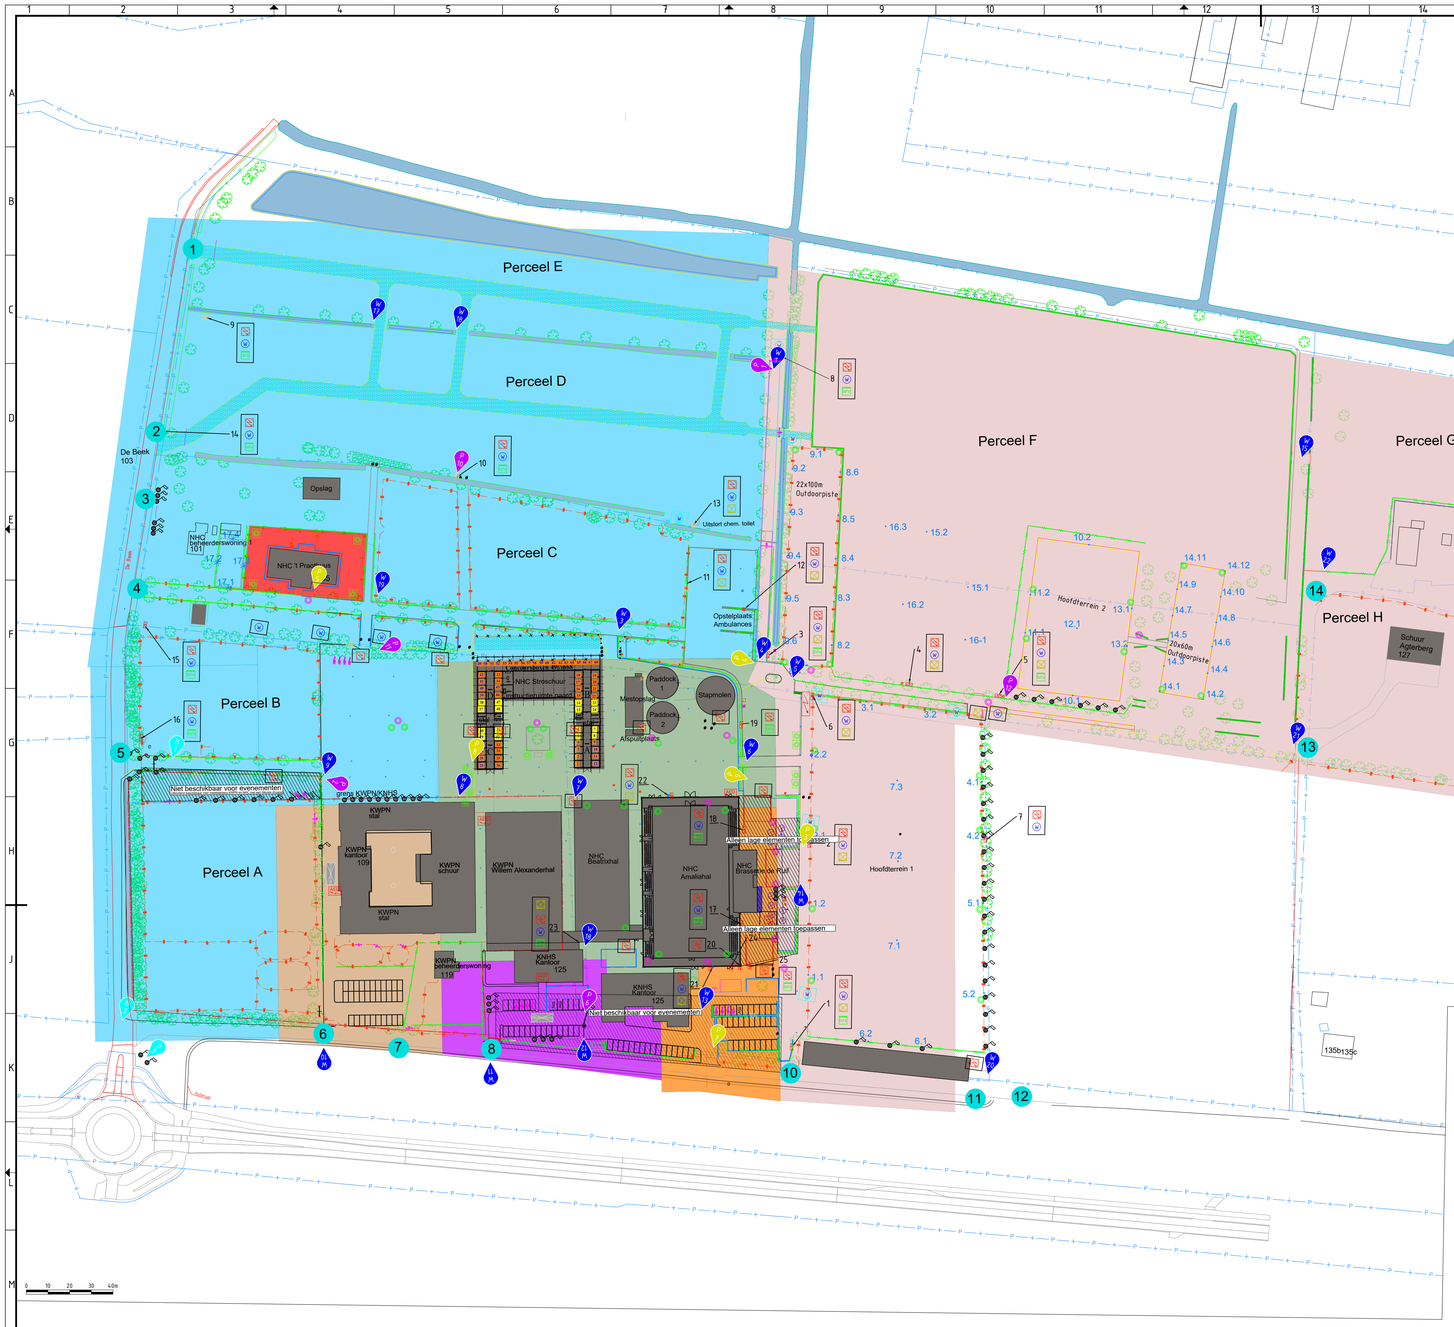

Legenda

Geometrie	Beschrijving
	Elektra (krachtstroom)
	Water (bron/leidingwater)
	Vuilwater riool
	Data aansluiting
	Terreinkast groot
	Aansluitpunt/terreinkast klein
	Water (storz-koppeling)
	Lichtmast
	Straatkolk
	Ontstoppingsstuk riool
	Paal uitneembaar
	Bloembak
	Afval cluster (rest, groen, PMD, glas en papier)
	Kliko restafval
	Kliko mestafval, inclusief mestboy en hark
	Sproeier
17.2	Sproeier-/sectornummer
	Zonnescherm (vast)
	Parasol
46	Strobox
47	Zaagselbox
	Wifidekking
	Vlaggenmast, incl. nummering
	Parkeren laadpunt
mv	Parkeren mindervaliden
	Bewegwijzering
	Plattegrondborden, aluminium
	Plattegrondborden, hout
	Bord met bijzondere aanduiding
×	Ankerpunt tent
	Perceelgrenzen

Legenda

Kleur	Zones calamiteitenplan:
	1. Parkeergelegenheden
	2. Verzamelgebouw
	3. Indoorfaciliteiten en stallen
	4. Brasserie en vergaderruimten
	5. Kantoren en vergaderruimten
	6. KWPN
	7. Outdoor faciliteiten

BEHEER:

Versie:	Omschrijving:	Datum:
01	Update 2025	02-04-2025

ALGEMEEN:

- Maten in meters tenzij anders vermeld
- Hoogtes t.o.v. NAP tenzij anders vermeld

agterberg b.v.

opdrachtgever: NHC te Ermelo	getekend: R. Venderbosch	schaal: 1:1000
project: Terreinplattegrond Nationaal Hippisch Centrum te Ermelo	gecontroleerd: B. van Asselt	formaat: A0
omschrijving: 1 - Compleet	datum: 02-04-2025	blad / bladen: 1 / 1
tekeningnummer: 251550-1	revisienummer: 01	status: Huidig