


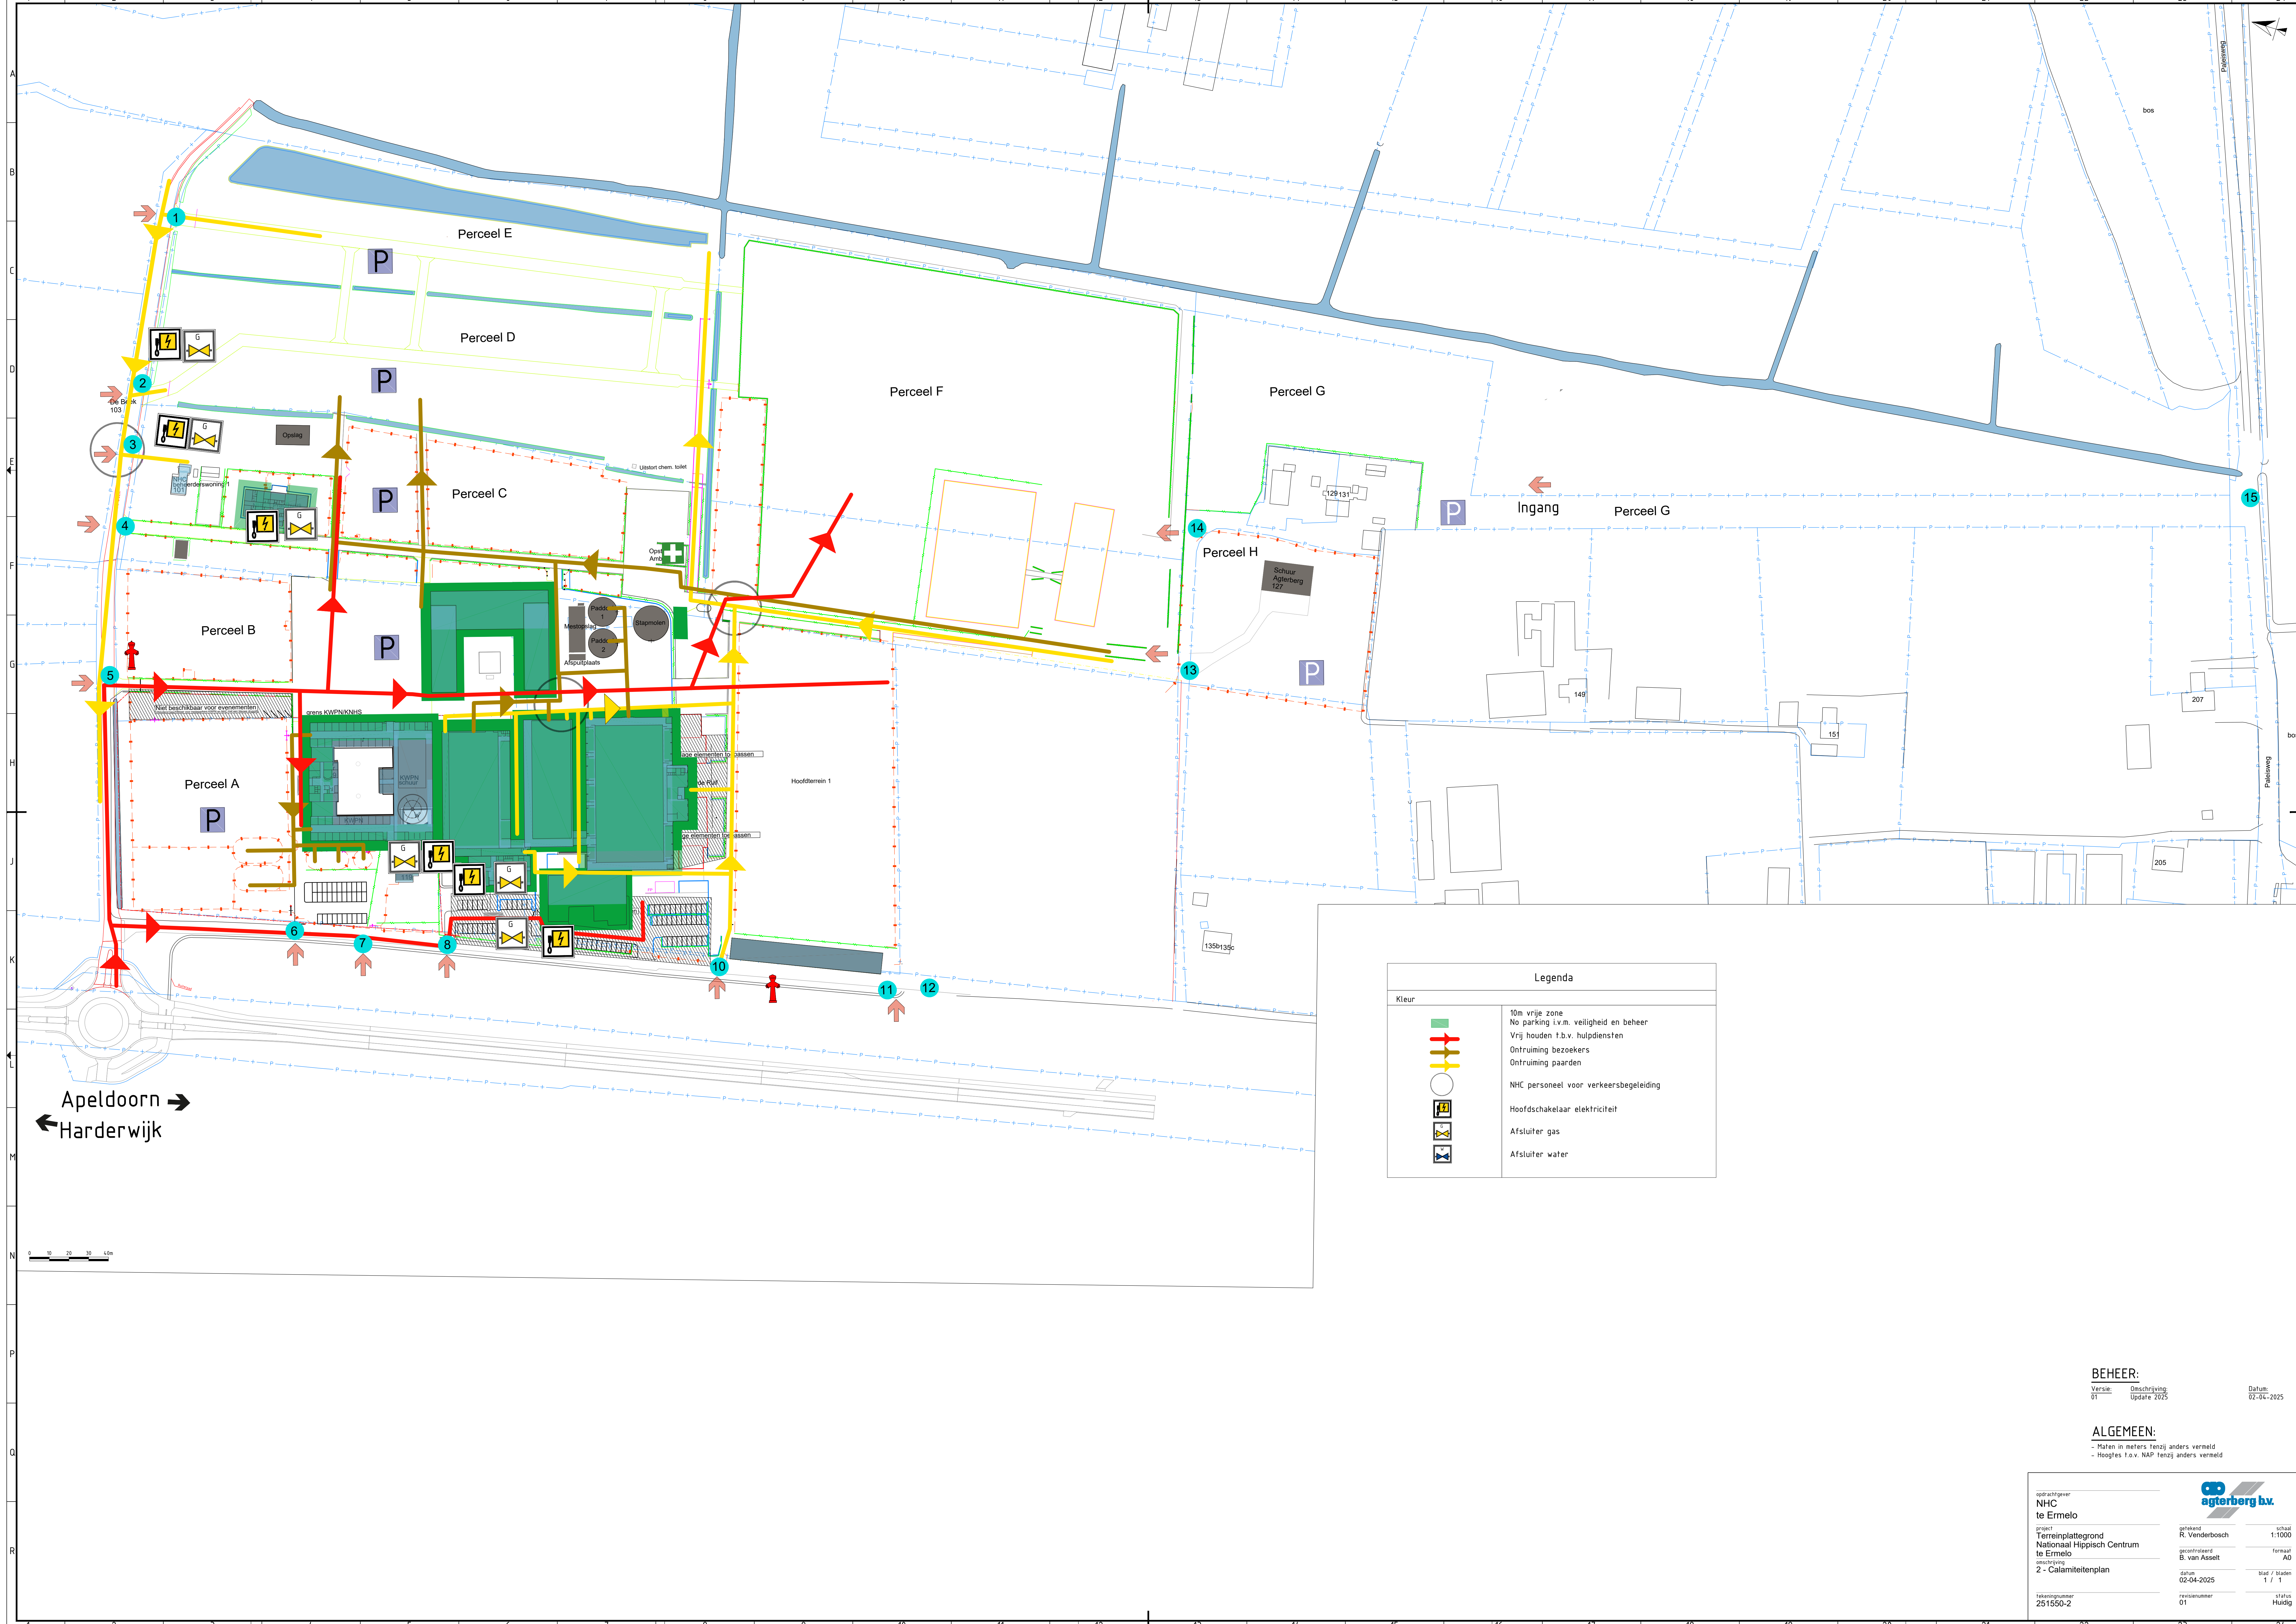

Legenda	
Kleur	
	10m vrije zone
	No parking i.v.m. veiligheid en beheer
	Vrij houden t.b.v. hulpdiensten
	Ontruiming bezoekers
	Ontruiming paarden
	NHC personeel voor verkeersbegeleiding
	Hoofdschakelaar elektriciteit
	Afsluiter gas
	Afsluiter water

BEHEER:
Versie: 01
Omschrijving: Update 2025
Datum: 02-04-2025

ALGEMEEN:
- Maten in meters tenzij anders vermeld
- Hoogtes t.o.v. NAP tenzij anders vermeld

opdrachtgever
**NHC
te Ermelo**

ontwerper
R. Venderbosch

gecontroleerd
B. van Asselt

tekening
2 - Calamiteitenplan

tekeningnummer
251550-2

schaal
1:1000

formaat
A0

blad / bladen
1 / 1

status
Huidig